EuroSeniorsClub


PROMOCION RESIDENCIAL · MADRID

Residencial Chafarinas

VIVIENDA 1 · PENAGRANDE - PUERTA DE HIERRO





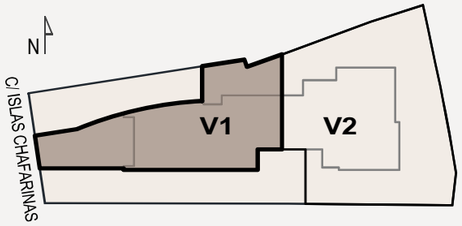


VIVIENDA	1

SUPERFICIE DE VIVIENDA

PLANTA SÓTANO	GARAJE	137,30 m²
PLANTA BAJA	VIVIENDA	98,39 m²
	PORCHE	26,31 m²
PLANTA PRIMERA	VIVIENDA	106,22 m²
	TERRAZA	4,47 m²
PLANTA SEGUNDA	VIVIENDA	71,93 m²
	TERRAZA	12,81 m²
PLANTA CUBIERTA	CUBIERTA	62,93 m²
TOTAL SUPERFICIE CONSTRUIDA		520,36 m²

van gelderen arquitectos s.l.

PLANTA BAJA

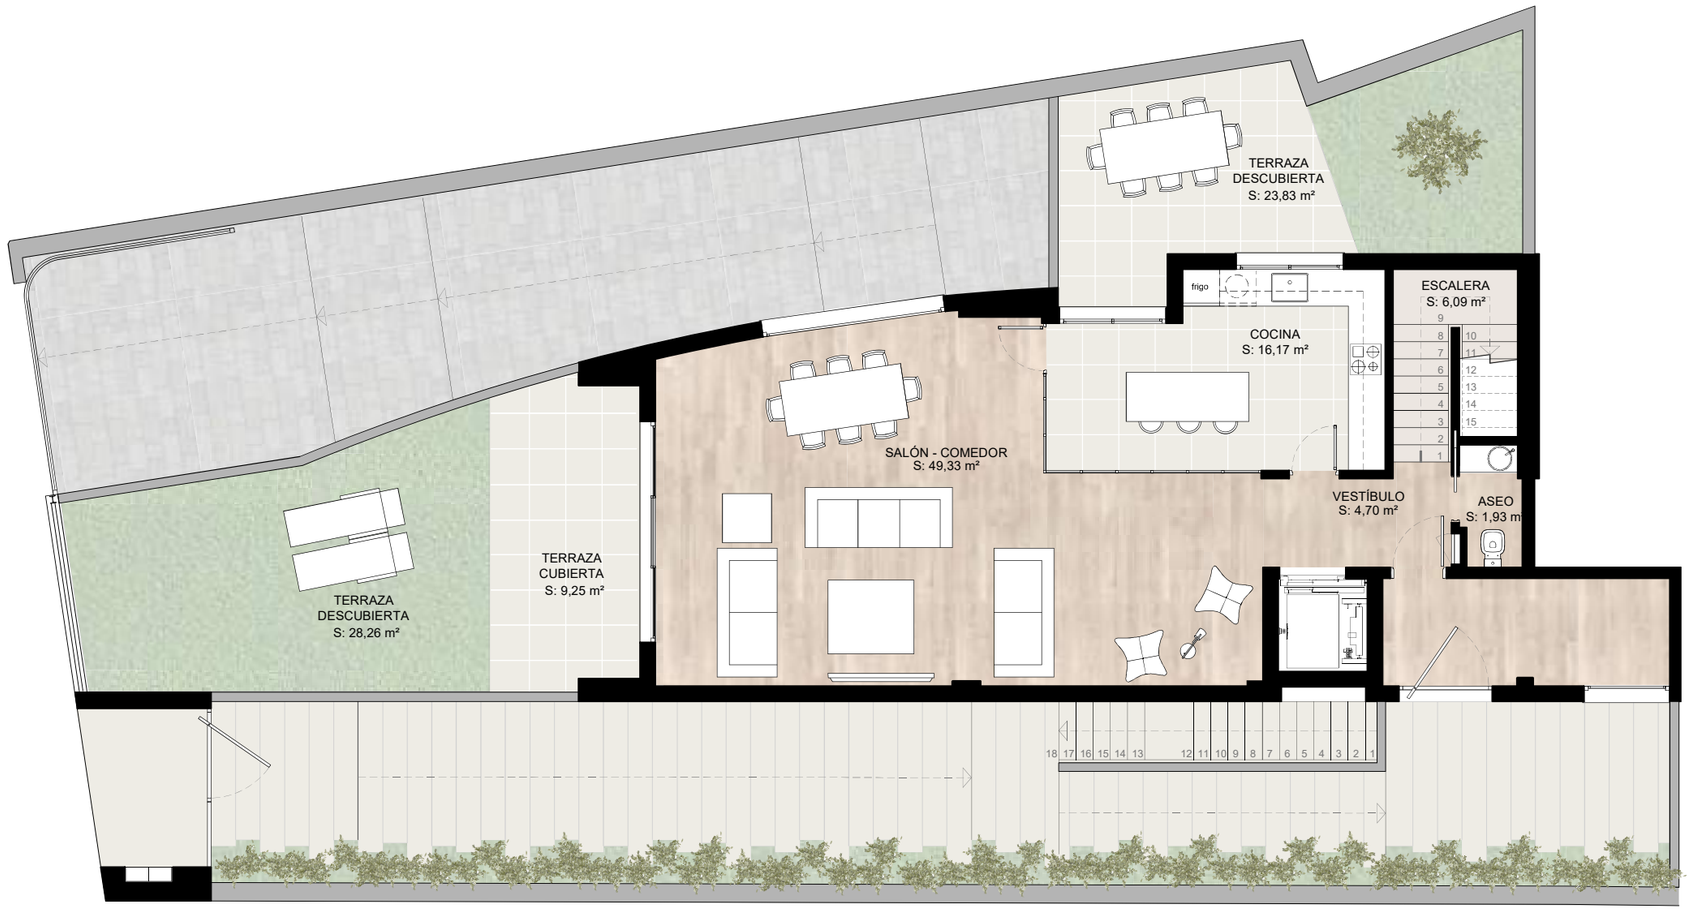

ESCALA 1/100

0 m 1 m 2 m 3 m 4 m 5 m

Planos no contractuales.El presente documento es de carácter informativo y podrá experimentar variaciones por razones técnicas de desarrollo de proyecto y con motivo de la obtención de autorizaciones administrativas.El mobiliario, aparatos sanitarios y elementos auxiliares es meramente informativo.

EuroSeniorsClub


PROMOCION RESIDENCIAL · MADRID

Residencial Chafarinas

VIVIENDA 1 · PENAGRANDE - PUERTA DE HIERRO





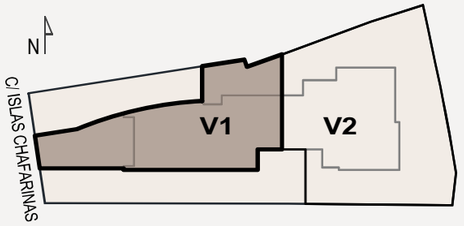

VIVIENDA	1

SUPERFICIE DE VIVIENDA


PLANTA SÓTANO	GARAJE	137,30 m²
PLANTA BAJA	VIVIENDA	98,39 m²
	PORCHE	26,31 m²
PLANTA PRIMERA	VIVIENDA	106,22 m²
	TERRAZA	4,47 m²
PLANTA SEGUNDA	VIVIENDA	71,93 m²
	TERRAZA	12,81 m²
PLANTA CUBIERTA	CUBIERTA	62,93 m²
TOTAL SUPERFICIE CONSTRUIDA		520,36 m²

van gelderen arquitectos s.l.

PLANTA PRIMERA



ESCALA 1/100

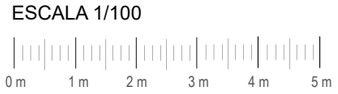

Planos no contractuales.El presente documento es de carácter informativo y podrá experimentar variaciones por razones técnicas de desarrollo de proyecto y con motivo de la obtención de autorizaciones administrativas.El mobiliario, aparatos sanitarios y elementos auxiliares es meramente informativo.

EuroSeniorsClub


PROMOCION RESIDENCIAL · MADRID

Residencial Chafarinas

VIVIENDA 1 · PENAGRANDE - PUERTA DE HIERRO





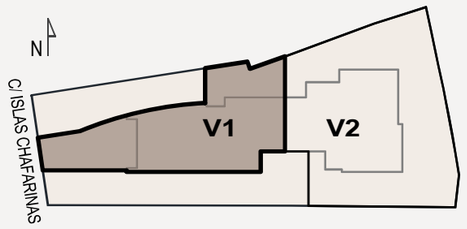


VIVIENDA	1

SUPERFICIE DE VIVIENDA


PLANTA SÓTANO	GARAJE	137,30 m²
PLANTA BAJA	VIVIENDA	98,39 m²
	PORCHE	26,31 m²
PLANTA PRIMERA	VIVIENDA	106,22 m²
	TERRAZA	4,47 m²
PLANTA SEGUNDA	VIVIENDA	71,93 m²
	TERRAZA	12,81 m²
PLANTA CUBIERTA	CUBIERTA	62,93 m²
TOTAL SUPERFICIE CONSTRUIDA		520,36 m²

van gelderen arquitectos s.l.


PLANTA SEGUNDA

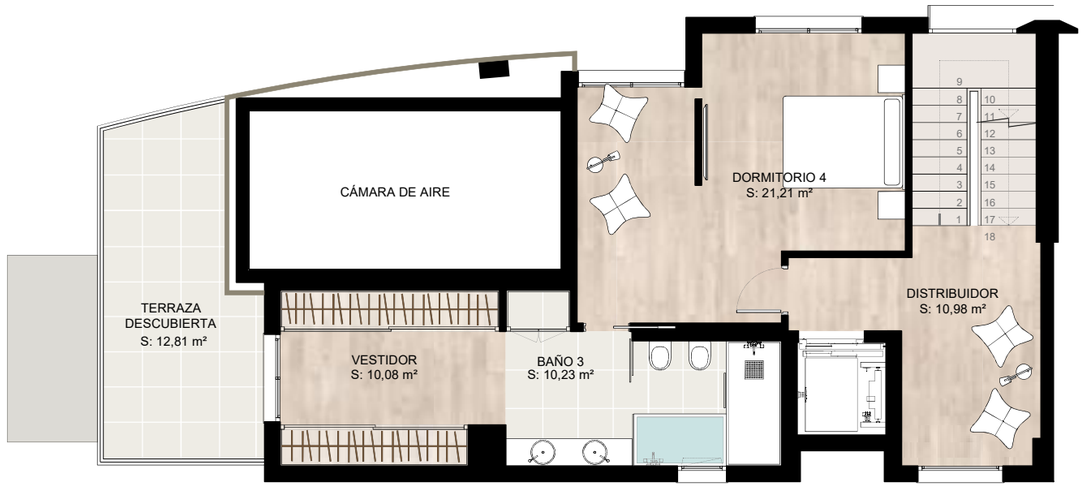

PLANTA CUBIERTA

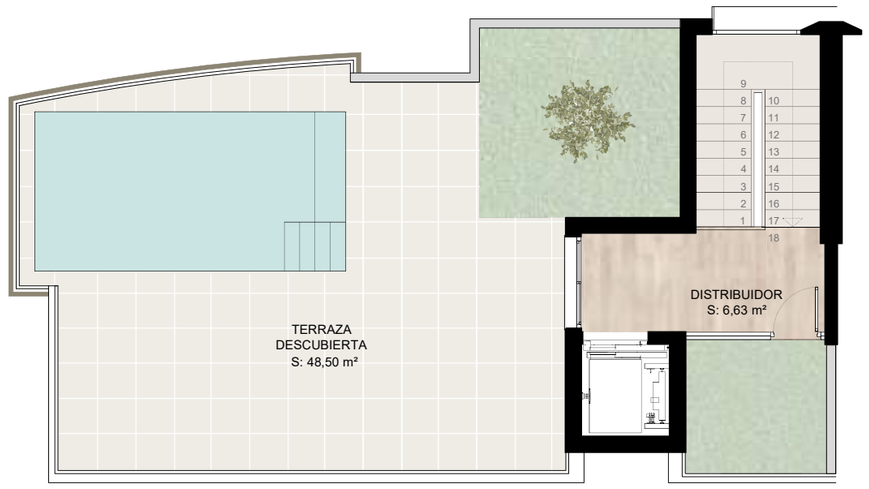

ESCALA 1/100

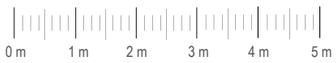

Planos no contractuales.El presente documento es de carácter informativo y podrá experimentar variaciones por razones técnicas de desarrollo de proyecto y con motivo de la obtención de autorizaciones administrativas.El mobiliario, aparatos sanitarios y elementos auxiliares es meramente informativo.