EuroSeniorsClub


PROMOCION RESIDENCIAL · MADRID

Residencial Chafarinas

VIVIENDA 2 · PENAGRANDE - PUERTA DE HIERRO





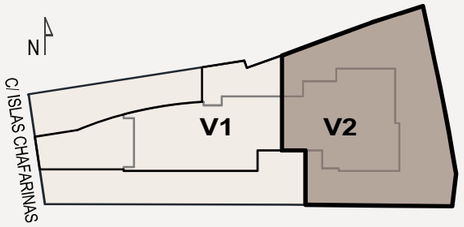

VIVIENDA	2

SUPERFICIE DE VIVIENDA

PLANTA SÓTANO	GARAJE	156,50 m²
PLANTA BAJA	VIVIENDA	99,70 m²
	PORCHE	58,04 m²
PLANTA PRIMERA	VIVIENDA	104,75 m²
PLANTA SEGUNDA	VIVIENDA	72,51 m²
	TERRAZA	10,51 m²
PLANTA CUBIERTA	CUBIERTA	72,71 m²
TOTAL SUPERFICIE CONSTRUIDA		574,72 m²

van gelderen arquitectos s.l.

PLANTA BAJA



ESCALA 1/100

0 m 1 m 2 m 3 m 4 m 5 m

Planos no contractuales.El presente documento es de carácter informativo y podrá experimentar variaciones por razones técnicas de desarrollo de proyecto y con motivo de la obtención de autorizaciones administrativas.El mobiliario, aparatos sanitarios y elementos auxiliares es meramente informativo.

EuroSeniorsClub


PROMOCION RESIDENCIAL · MADRID

Residencial Chafarinas

VIVIENDA 2 · PENAGRANDE - PUERTA DE HIERRO





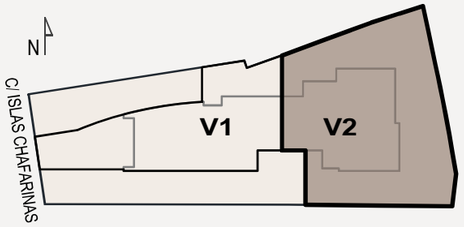

VIVIENDA	2

SUPERFICIE DE VIVIENDA

PLANTA SÓTANO	GARAJE	156,50 m²
PLANTA BAJA	VIVIENDA	99,70 m²
	PORCHE	58,04 m²
PLANTA PRIMERA	VIVIENDA	104,75 m²
PLANTA SEGUNDA	VIVIENDA	72,51 m²
	TERRAZA	10,51 m²
PLANTA CUBIERTA	CUBIERTA	72,71 m²
TOTAL SUPERFICIE CONSTRUIDA		574,72 m²

van gelderen arquitectos s.l.

PLANTA PRIMERA



ESCALA 1/100

0 m 1 m 2 m 3 m 4 m 5 m

Planos no contractuales.El presente documento es de carácter informativo y podrá experimentar variaciones por razones técnicas de desarrollo de proyecto y con motivo de la obtención de autorizaciones administrativas.El mobiliario, aparatos sanitarios y elementos auxiliares es meramente informativo.

EuroSeniorsClub


PROMOCION RESIDENCIAL · MADRID

Residencial Chafarinas

VIVIENDA 2 · PENAGRANDE - PUERTA DE HIERRO





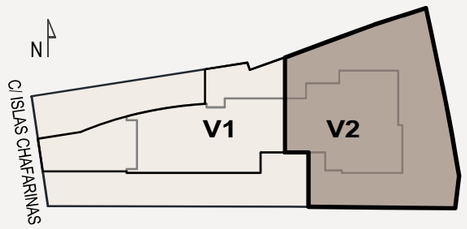

VIVIENDA	2

SUPERFICIE DE VIVIENDA


PLANTA SÓTANO	GARAJE	156,50 m²
PLANTA BAJA	VIVIENDA	99,70 m²
	PORCHE	58,04 m²
PLANTA PRIMERA	VIVIENDA	104,75 m²
PLANTA SEGUNDA	VIVIENDA	72,51 m²
	TERRAZA	10,51 m²
PLANTA CUBIERTA	CUBIERTA	72,71 m²
TOTAL SUPERFICIE CONSTRUIDA		574,72 m²

van gelderen arquitectos s.l.

PLANTA SEGUNDA



PLANTA CUBIERTA

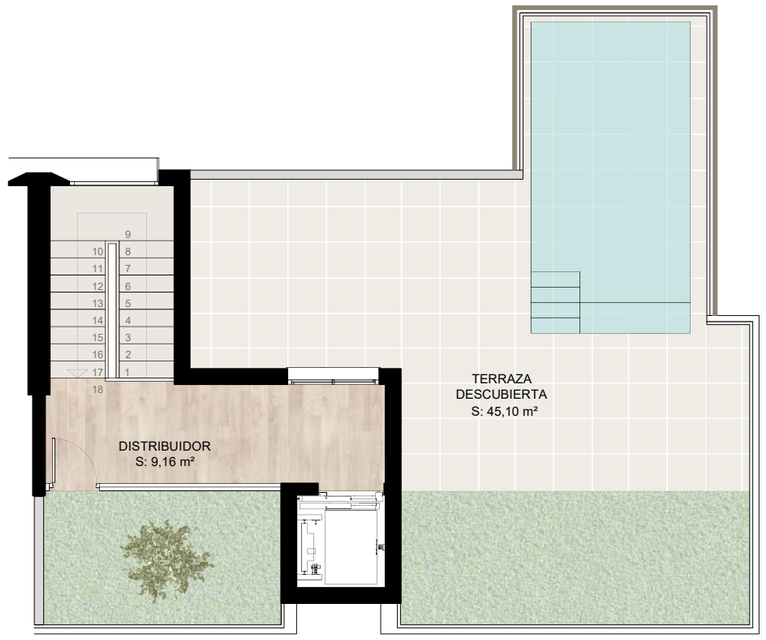

ESCALA 1/100

0 m 1 m 2 m 3 m 4 m 5 m

Planos no contractuales.El presente documento es de carácter informativo y podrá experimentar variaciones por razones técnicas de desarrollo de proyecto y con motivo de la obtención de autorizaciones administrativas.El mobiliario, aparatos sanitarios y elementos auxiliares es meramente informativo.